


TLOCRT PRIZEMLJA

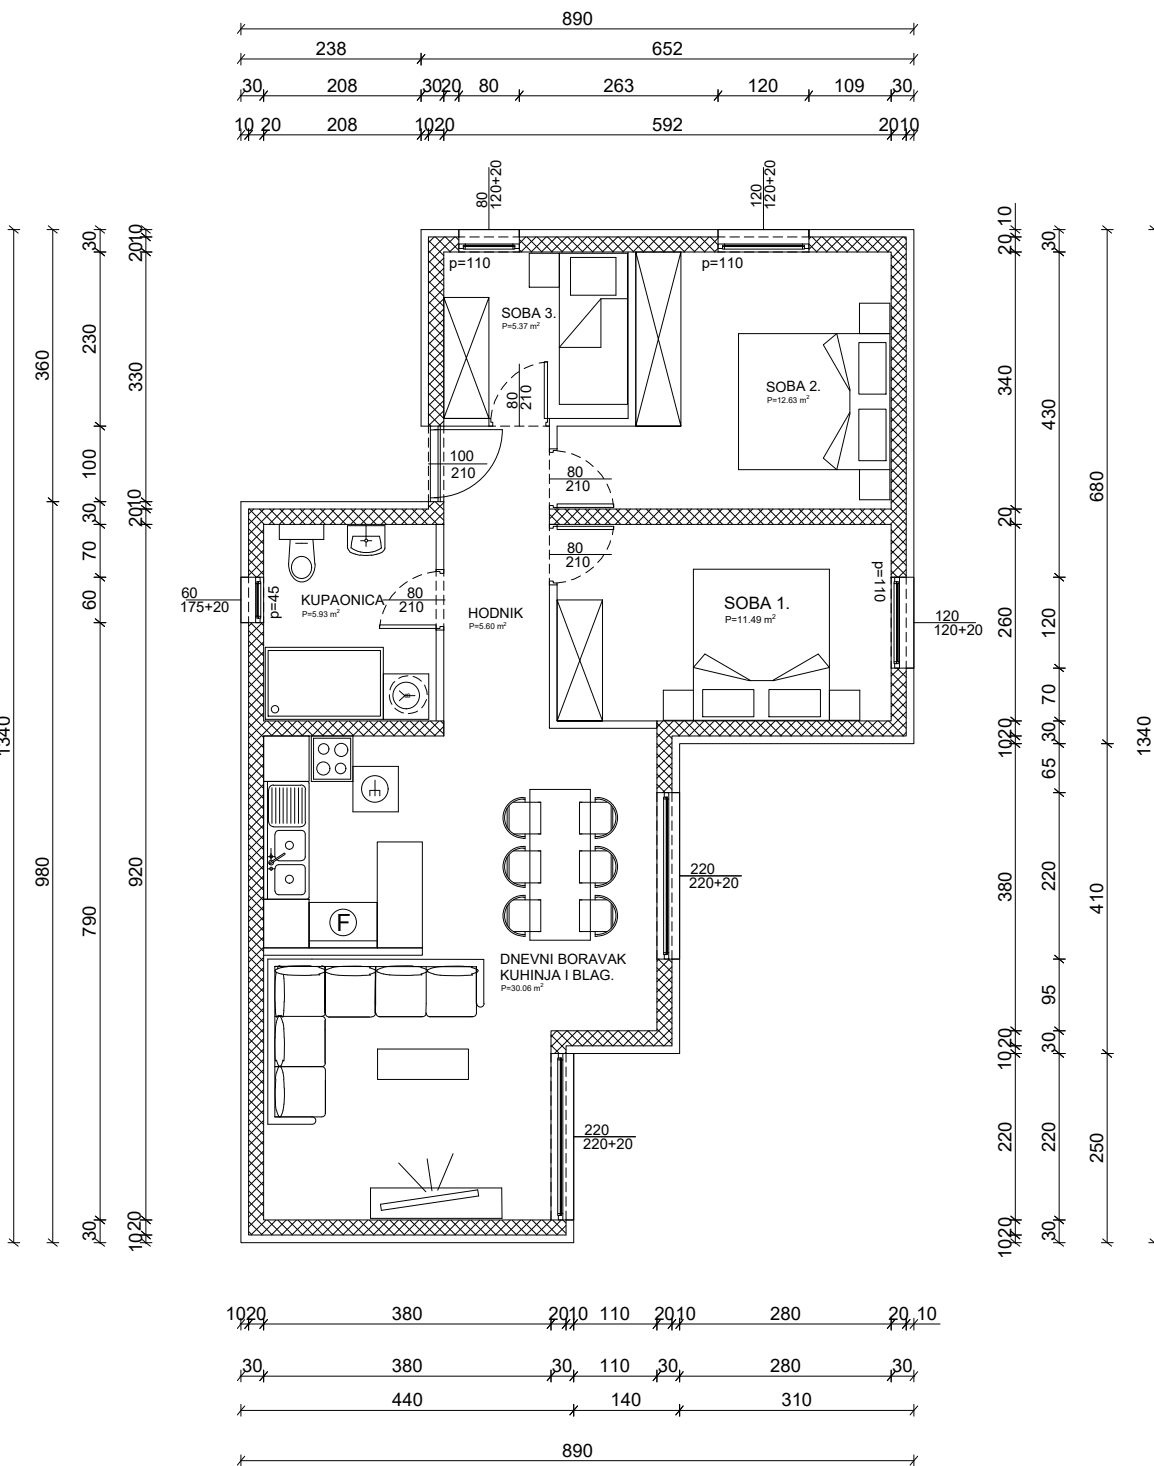

OPIS PROSTORIJE	POVRŠINA	koef.	NETO KORISNA POVRŠINA	
DNEVNI BORAVAK, KUHINJA I BLAG.	30,06	1	30,06	m2
HODNIK	5,6	1	5,6	m2
KUPAONICA	5,93	1	5,93	m2
SOBA 1.	11,49	1	11,49	m2
SOBA 2.	12,63	1	12,63	m2
SOBA 3.	5,37	1	5,37	m2
UKUPNA NETO KORISNA POVRŠINA:			71,08	m2